


配置図 S : 1 / 100

敷地・方位は参考です。

工事名	阿村 A 号地	株式会社 スペース工房	管理者	設計者 滋賀県知事登録 第7548号 矢野 利宏	担当者	図面名 配置図	図面NO 1
備考		滋賀県守山市金森町57-3 TEL 077-582-1221	日付	日付 H26.4.11	日付	縮尺 1/100	

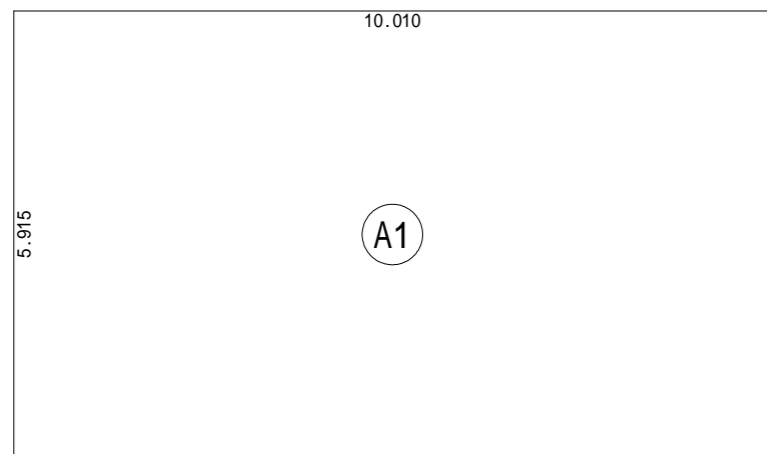


建築面積表			
	形状	計算式	面積
(A1)	矩形	10.010 × 5.915	59.209150
面積 計(m <sup>2</sup> )			59.20

建築面積求積図 S:1/100



床面積表<1階>			
	形状	計算式	面積
(A1)	矩形	8.190 × 5.915	48.443850
(A2)	矩形	1.820 × 4.095	7.452900
面積 計(m <sup>2</sup> )			55.89


1階 床面積求積図 S:1/100

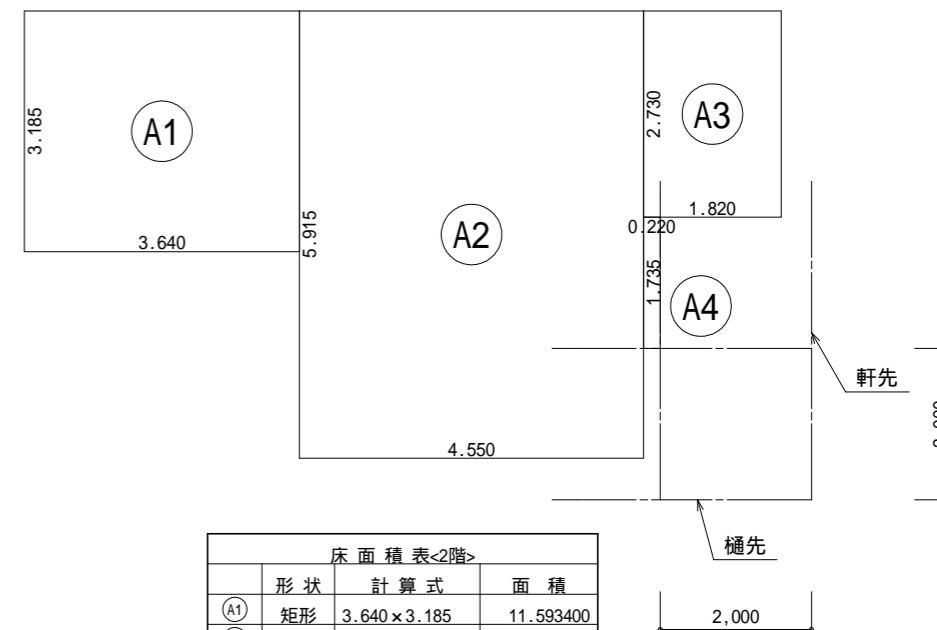


床面積表<2階>			
	形状	計算式	面積
(A1)	矩形	3.640 × 3.185	11.593400
(A2)	矩形	4.550 × 5.915	26.913250
(A3)	矩形	1.820 × 2.730	4.968600
(A4)	矩形	0.220 × 1.735	0.381700
面積 計(m <sup>2</sup> )			43.85

2階 床面積求積図 S:1/100

工事名	阿村 A 号地	株式会社 スペース工房	管理者	設計者 滋賀県知事登録 第7548号 矢野 利宏	担当者	図面名 1階 床面積求積図, 2階 床面積求積図, 建築面積求積図	図面NO
備考		滋賀県守山市金森町57-3 TEL 077-582-1221	日付	日付 H26.4.7	日付	縮尺 1/100	2

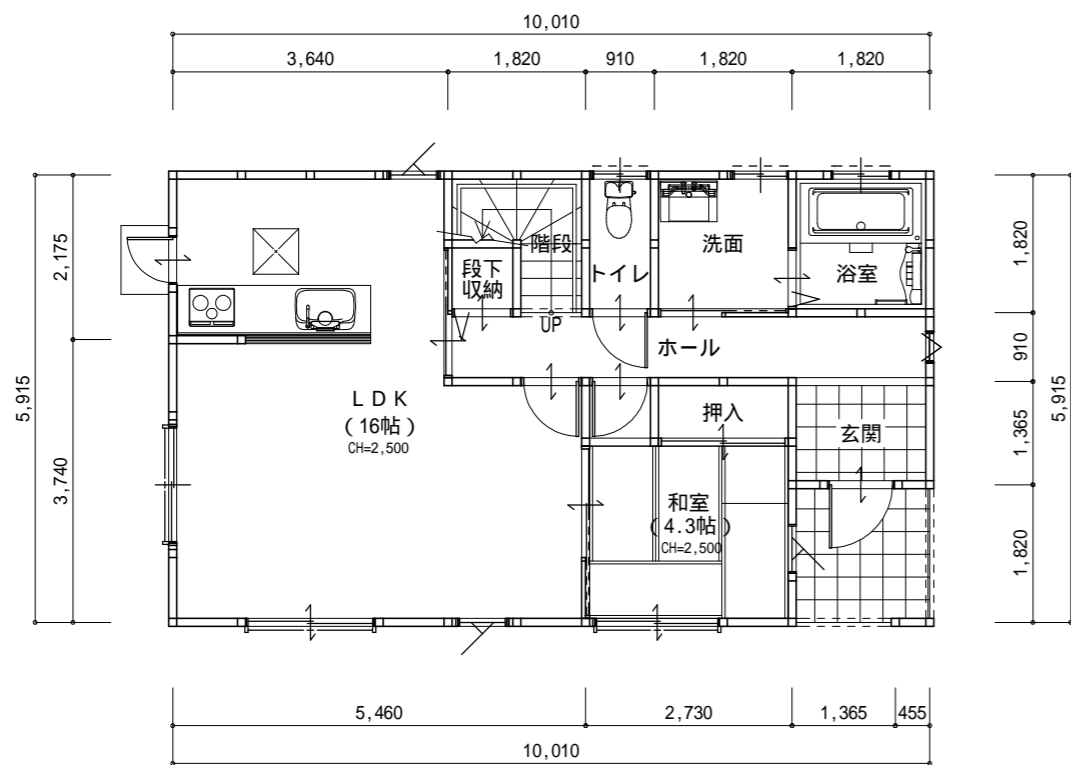

1階 平面図 S:1/100

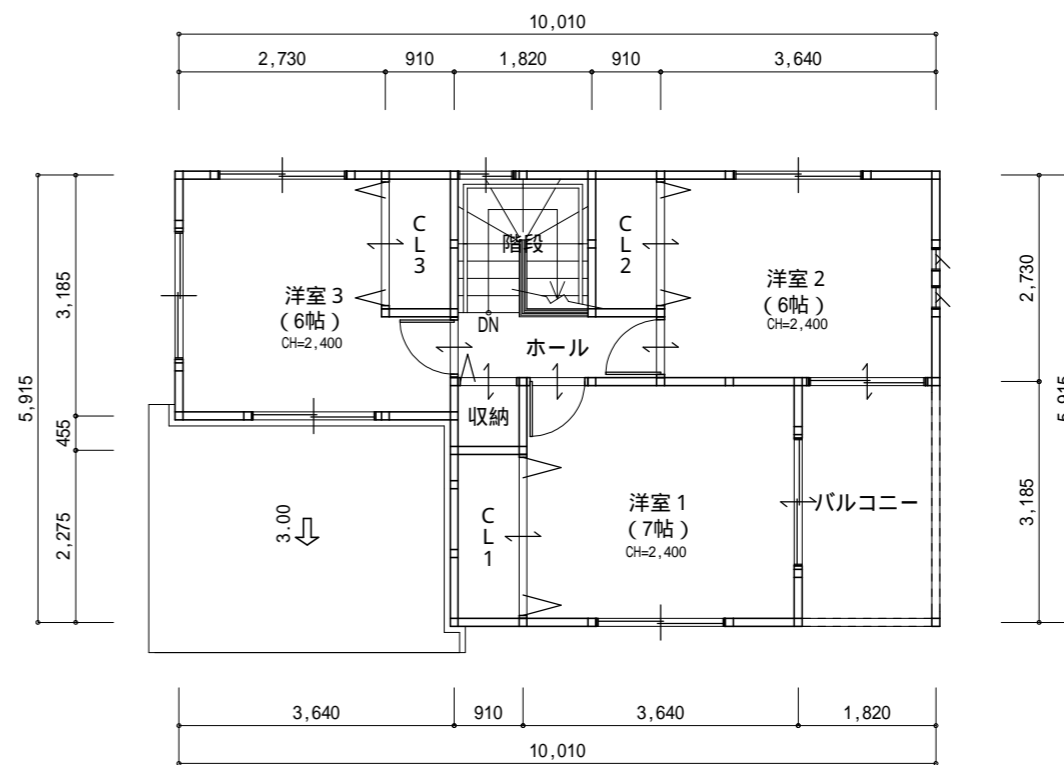

2階 平面図 S:1/100

凡例		廊下 有効幅 = 780
建築面積	59.20㎡	階段 有効幅 = 780 手摺取付
1F床面積	55.89㎡	踏面 = 227.5
2F床面積	43.85㎡	蹴上 = 196.7
延床面積	99.74㎡	内装制限 LDK
火災警報機	熱感知式 ○ <sub>H</sub> 煙感知式 ○ <sub>S</sub>	壁 - 石膏ボード t12.5mm 下地ビニールクロス
	取付方向 上 ▽ 下	天井 - 石膏ボード t9.5mm 下地ビニールクロス
		(QM-9441)

建設省告示1460号による接合補強


ろ	長ほぞ差し L字金物
は	T字金物 V字金物
に	羽子板ボルト 短ざく金物
ほ	羽子板ボルト 短ざく金物
へ	1.0t ホールダウン金物
と	1.5t ホールダウン金物
ち	2.0t ホールダウン金物
り	2.5t ホールダウン金物
ぬ	1.5t ホールダウン金物×2個

特記なき筋交の取付く柱の上下は<ろ>


工事名	阿村 A 号地	株式会社 スペース工房	管理者	設計者 滋賀県知事登録 第7548号 矢野 利宏	担当者	図面名	1階 平面図, 2階 平面図	図面NO	3
備考		滋賀県守山市金森町57-3 TEL 077-582-1221	日付	日付 H26.4.11	日付	縮尺	1/100		




南側 立面図 S:1/100

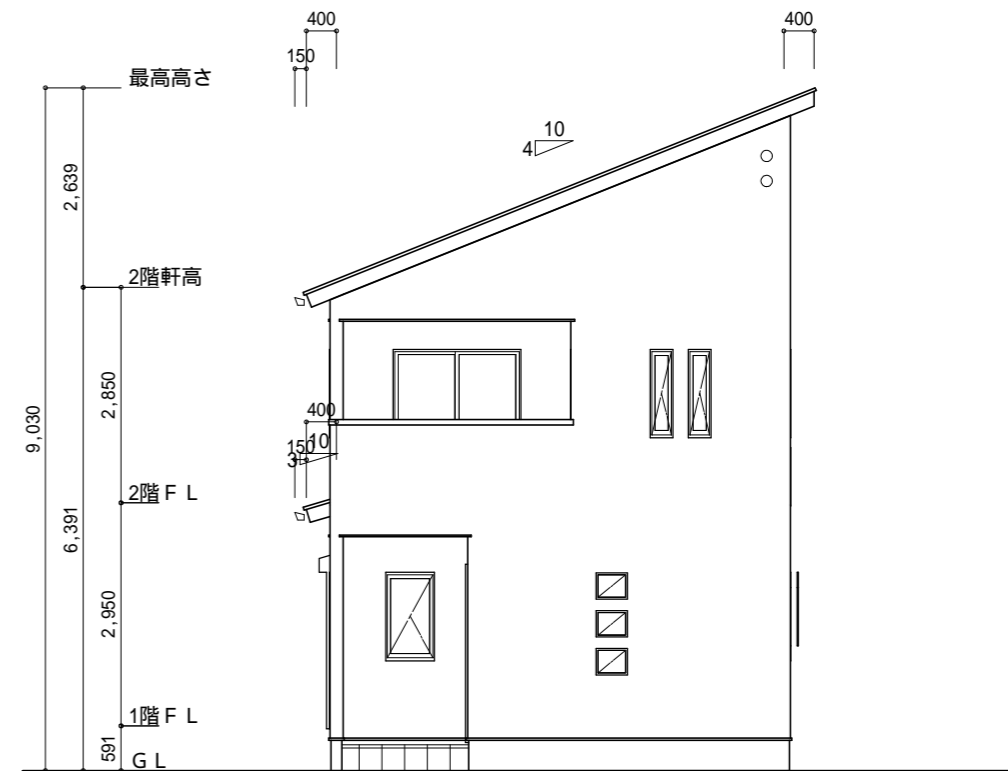

東側 立面図 S:1/100

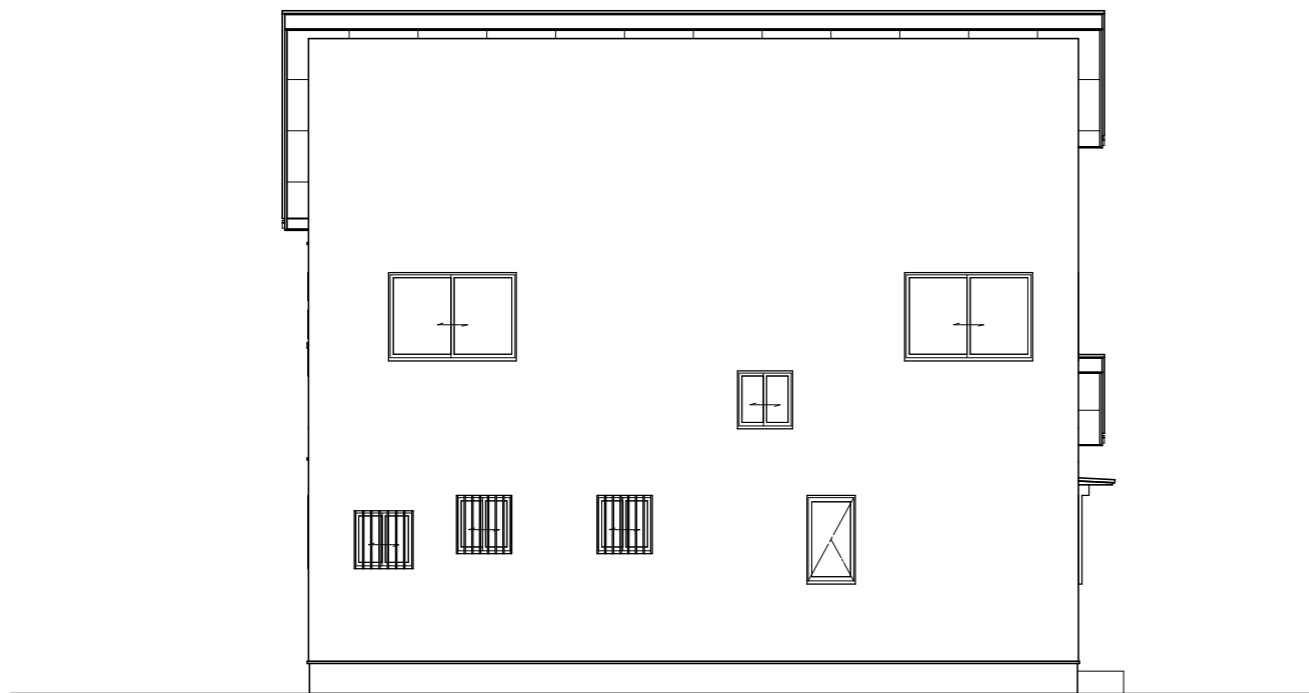

北側 立面図 S:1/100

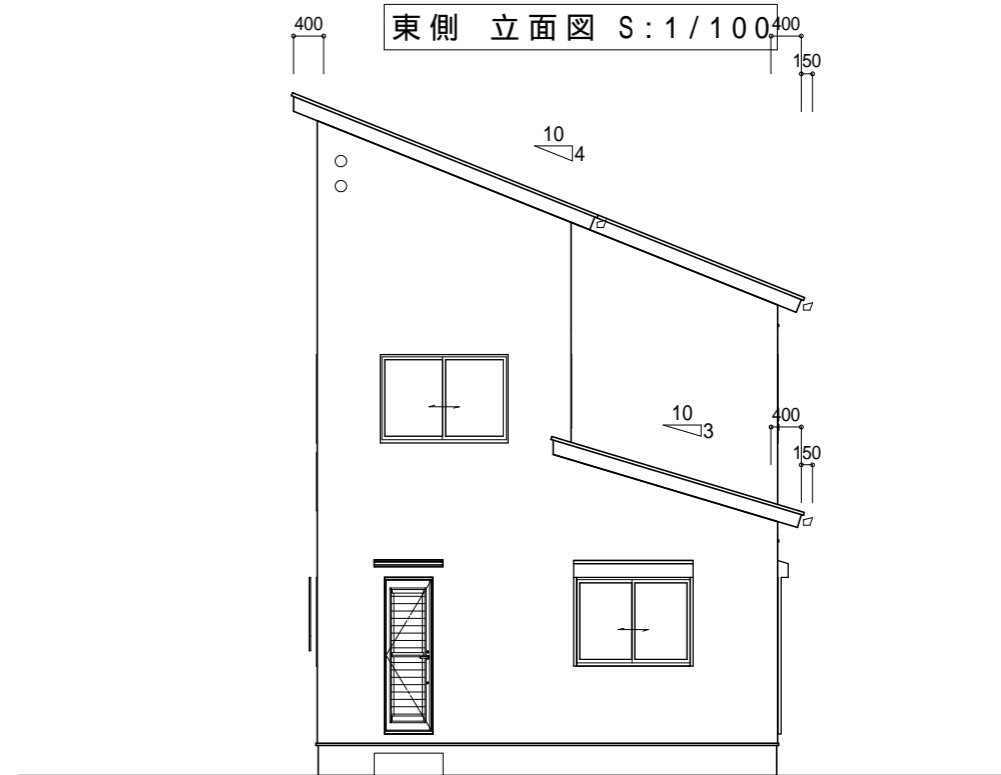

西側 立面図 S:1/100

工事名	阿村 A 号地	株式会社 スペース工房	管理者	設計者 滋賀県知事登録 第7548号 矢野 利宏	担当者	図面名 南側 立面図, 北側 立面図, 東側 立面図, 西側 立面図	図面 NO
備考		滋賀県守山市金森町57-3 TEL 077-582-1221	日付	日付 H26.4.11	日付	縮尺 1/100	4