


配置図 S:1/100


敷地・方位は参考です。

工事名	阿村B号地	株式会社 スペース工房	管理者	設計者 滋賀県知事登録 第7548号 矢野 利宏	担当者	図面名 配置図	図面NO 1
備考		滋賀県守山市金森町57-3 TEL 077-582-1221	日付	日付 H26.7.18	日付	縮尺 1/100	

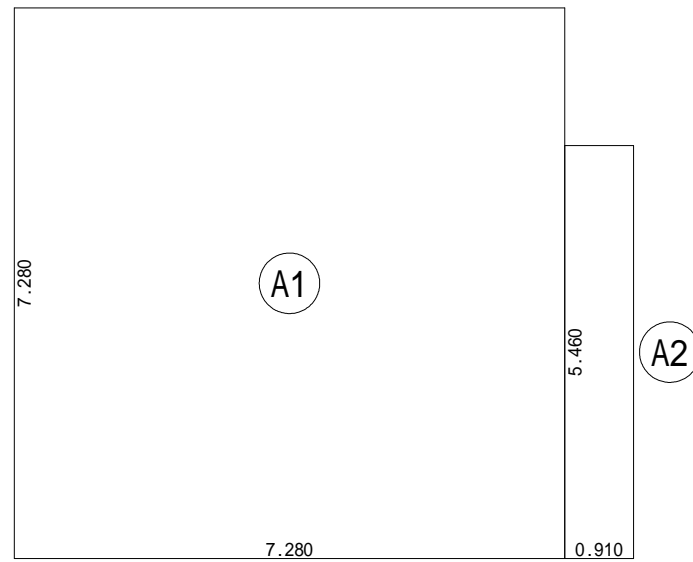


建築面積表			
	形状	計算式	面積
Ⓐ1	矩形	7.280 × 7.280	52.998400
Ⓐ2	矩形	0.910 × 5.460	4.968600
面積 計(m <sup>2</sup> )			57.96

建築面積求積図 S:1/100

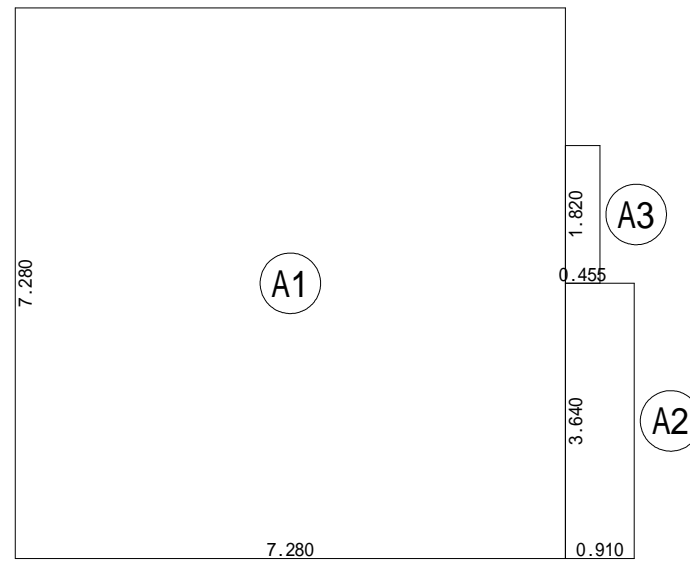

床面積表<1階>			
	形状	計算式	面積
Ⓐ1	矩形	7.280 × 7.280	52.998400
Ⓐ2	矩形	0.910 × 3.640	3.312400
Ⓐ3	矩形	0.455 × 1.820	0.828100
面積 計(m <sup>2</sup> )			57.13


1階 床面積求積図 S:1/100

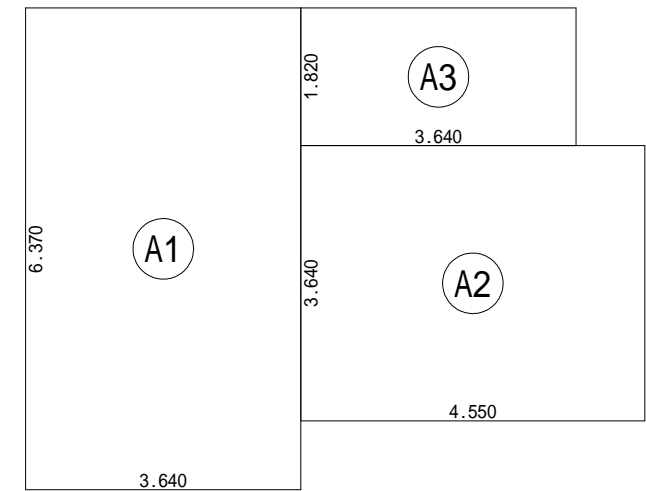


床面積表<2階>			
	形状	計算式	面積
Ⓐ1	矩形	3.640 × 6.370	23.186800
Ⓐ2	矩形	4.550 × 3.640	16.562000
Ⓐ3	矩形	3.640 × 1.820	6.624800
面積 計(m <sup>2</sup> )			46.37

2階 床面積求積図 S:1/100

工事名 阿村B号地	株式会社 スペース工房 滋賀県守山市金森町57-3 TEL 077-582-1221	管理者	設計者 滋賀県知事登録 第7548号 矢野 利宏	担当者	図面名 1階 床面積求積図, 2階 床面積求積図, 建築面積求積図	図面NO 2
備考		日付	日付 H26.7.18	日付	縮尺 1/100	

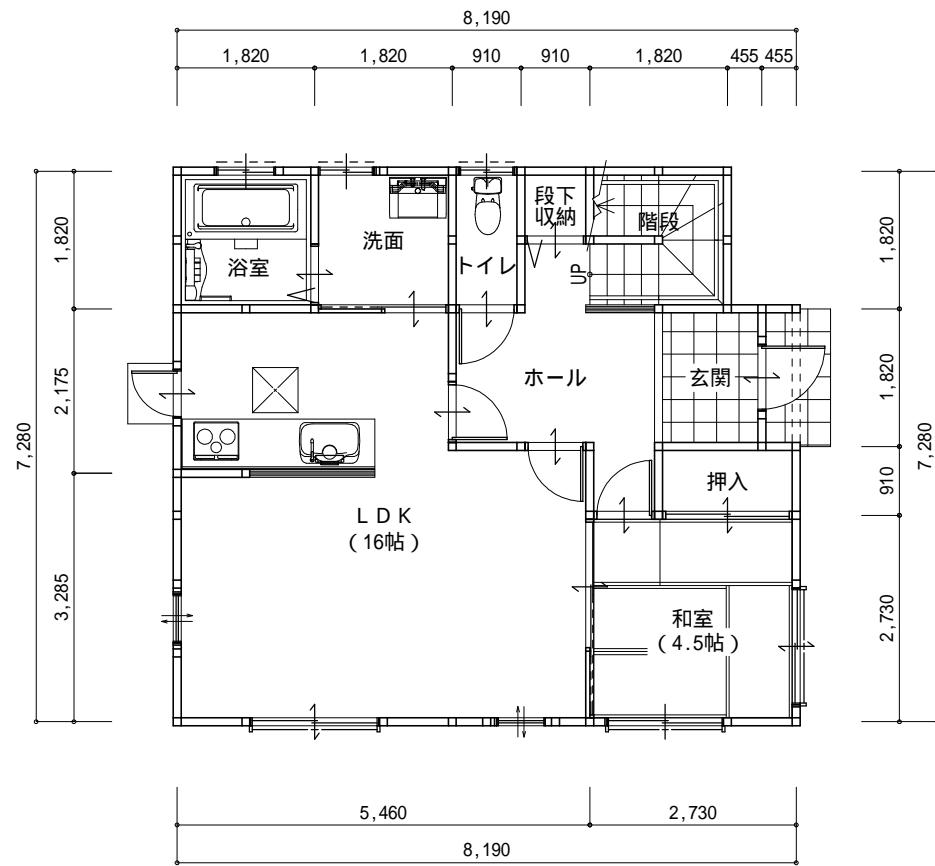

1階 平面図 S:1/100

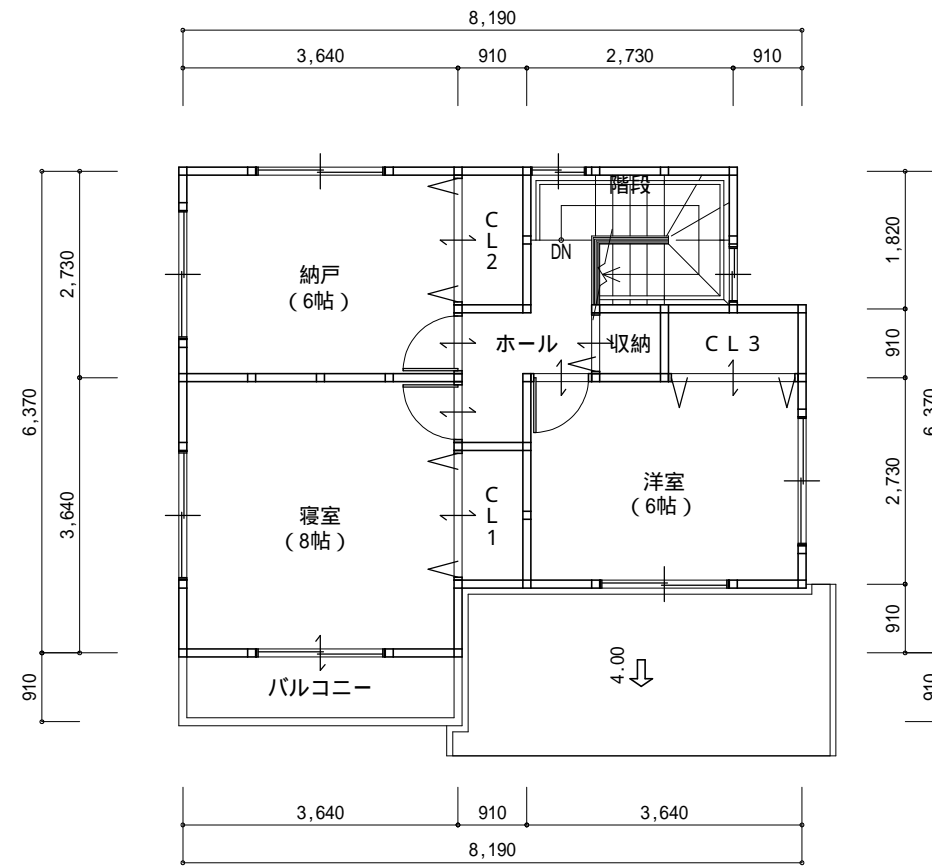

2階 平面図 S:1/100

凡 例			
建築面積	57.96㎡	⊙ 通し柱 120*120	廊下有効幅 = 780
1F床面積	57.13㎡	⊠ 隅柱 120*120	階段有効幅 = 780 手摺取付
2F床面積	46.37㎡	□ 管柱 105*105	踏面 = 227.5
延床面積	103.50㎡	欧州赤松構造用集成材	蹴上 = 196.7
火災警報機	熱感知式 ○ <sub>H</sub> 煙感知式 ○ <sub>S</sub>	筋違 45*90	内装制限 LDK
		筋違 45*90 たすき掛け	壁 - 石膏ボード t12.5mm 下地ビニールクロス
		取付方向 上 ▽ 下	天井 - 石膏ボード t9.5mm 下地ビニールクロス
			(QM-9441)

建設省告示1460号による接合補強


ろ	長ほぞ差し L字金物
は	T字金物 V字金物
に	羽子板ボルト 短ざく金物
ほ	羽子板ボルト 短ざく金物
へ	1.0tホールダウン金物
と	1.5tホールダウン金物
ち	2.0tホールダウン金物
り	2.5tホールダウン金物
ぬ	1.5tホールダウン金物×2個

特記なき筋交の取付く柱の上下は<ろ>


工事名	阿村B号地	株式会社 スペース工房	管理者	設計者 滋賀県知事登録 第7548号 矢野 利宏	担当者	図面名	1階 平面図, 2階 平面図	図面NO	3
備考		滋賀県守山市金森町57-3 TEL 077-582-1221	日付	日付 H26.7.18	日付	縮尺	1/100		




南側 立面図 S:1/100

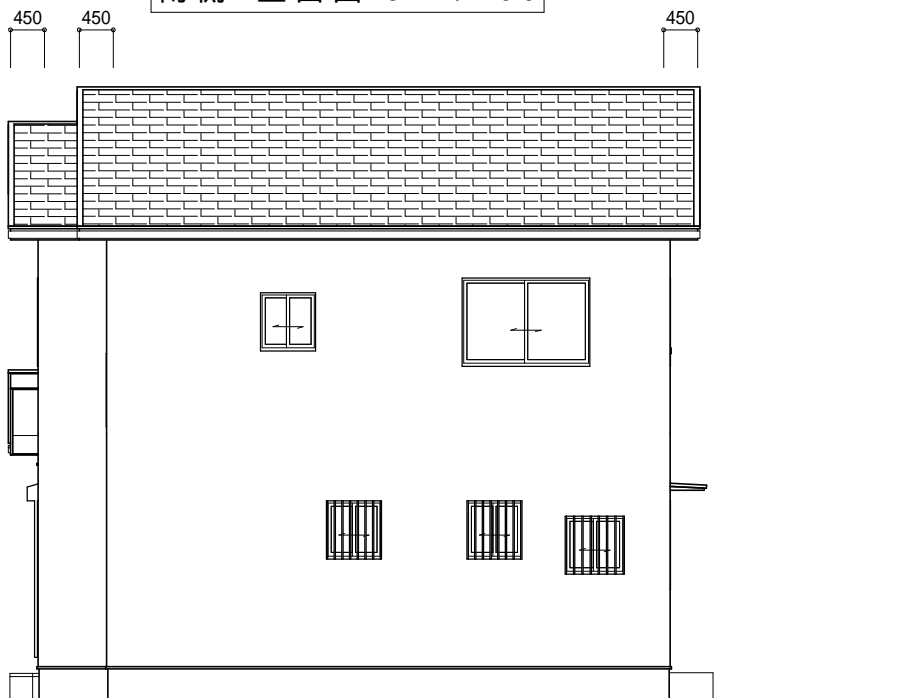

北側 立面図 S:1/100

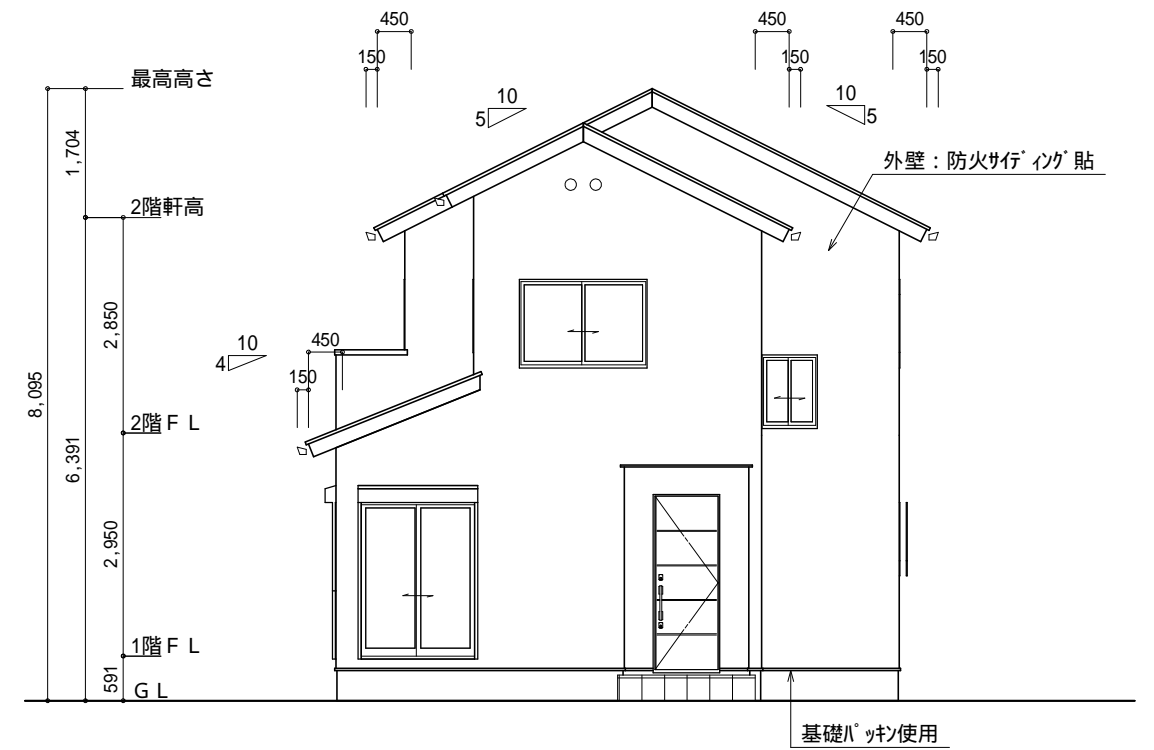

東側 立面図 S:1/100

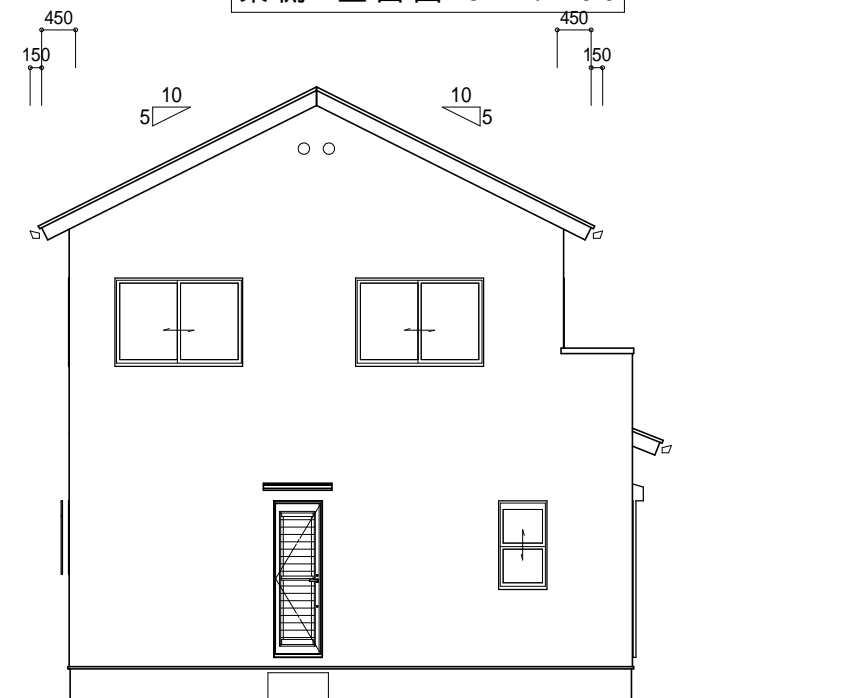

西側 立面図 S:1/100

工事名	阿村B号地	株式会社 スペース工房	管理者	設計者 滋賀県知事登録 第7548号 矢野 利宏	担当者	図面名 南側 立面図,北側 立面図,東側 立面図,西側 立面図	図面NO
備考		滋賀県守山市金森町57-3 TEL 077-582-1221	日付	日付 H26.7.18	日付	縮尺 1/100	4